


I.E.S. GUADALPÍN

Nº 2


ESCALA 1:225

JUNIO-2017

PLANTA BAJA

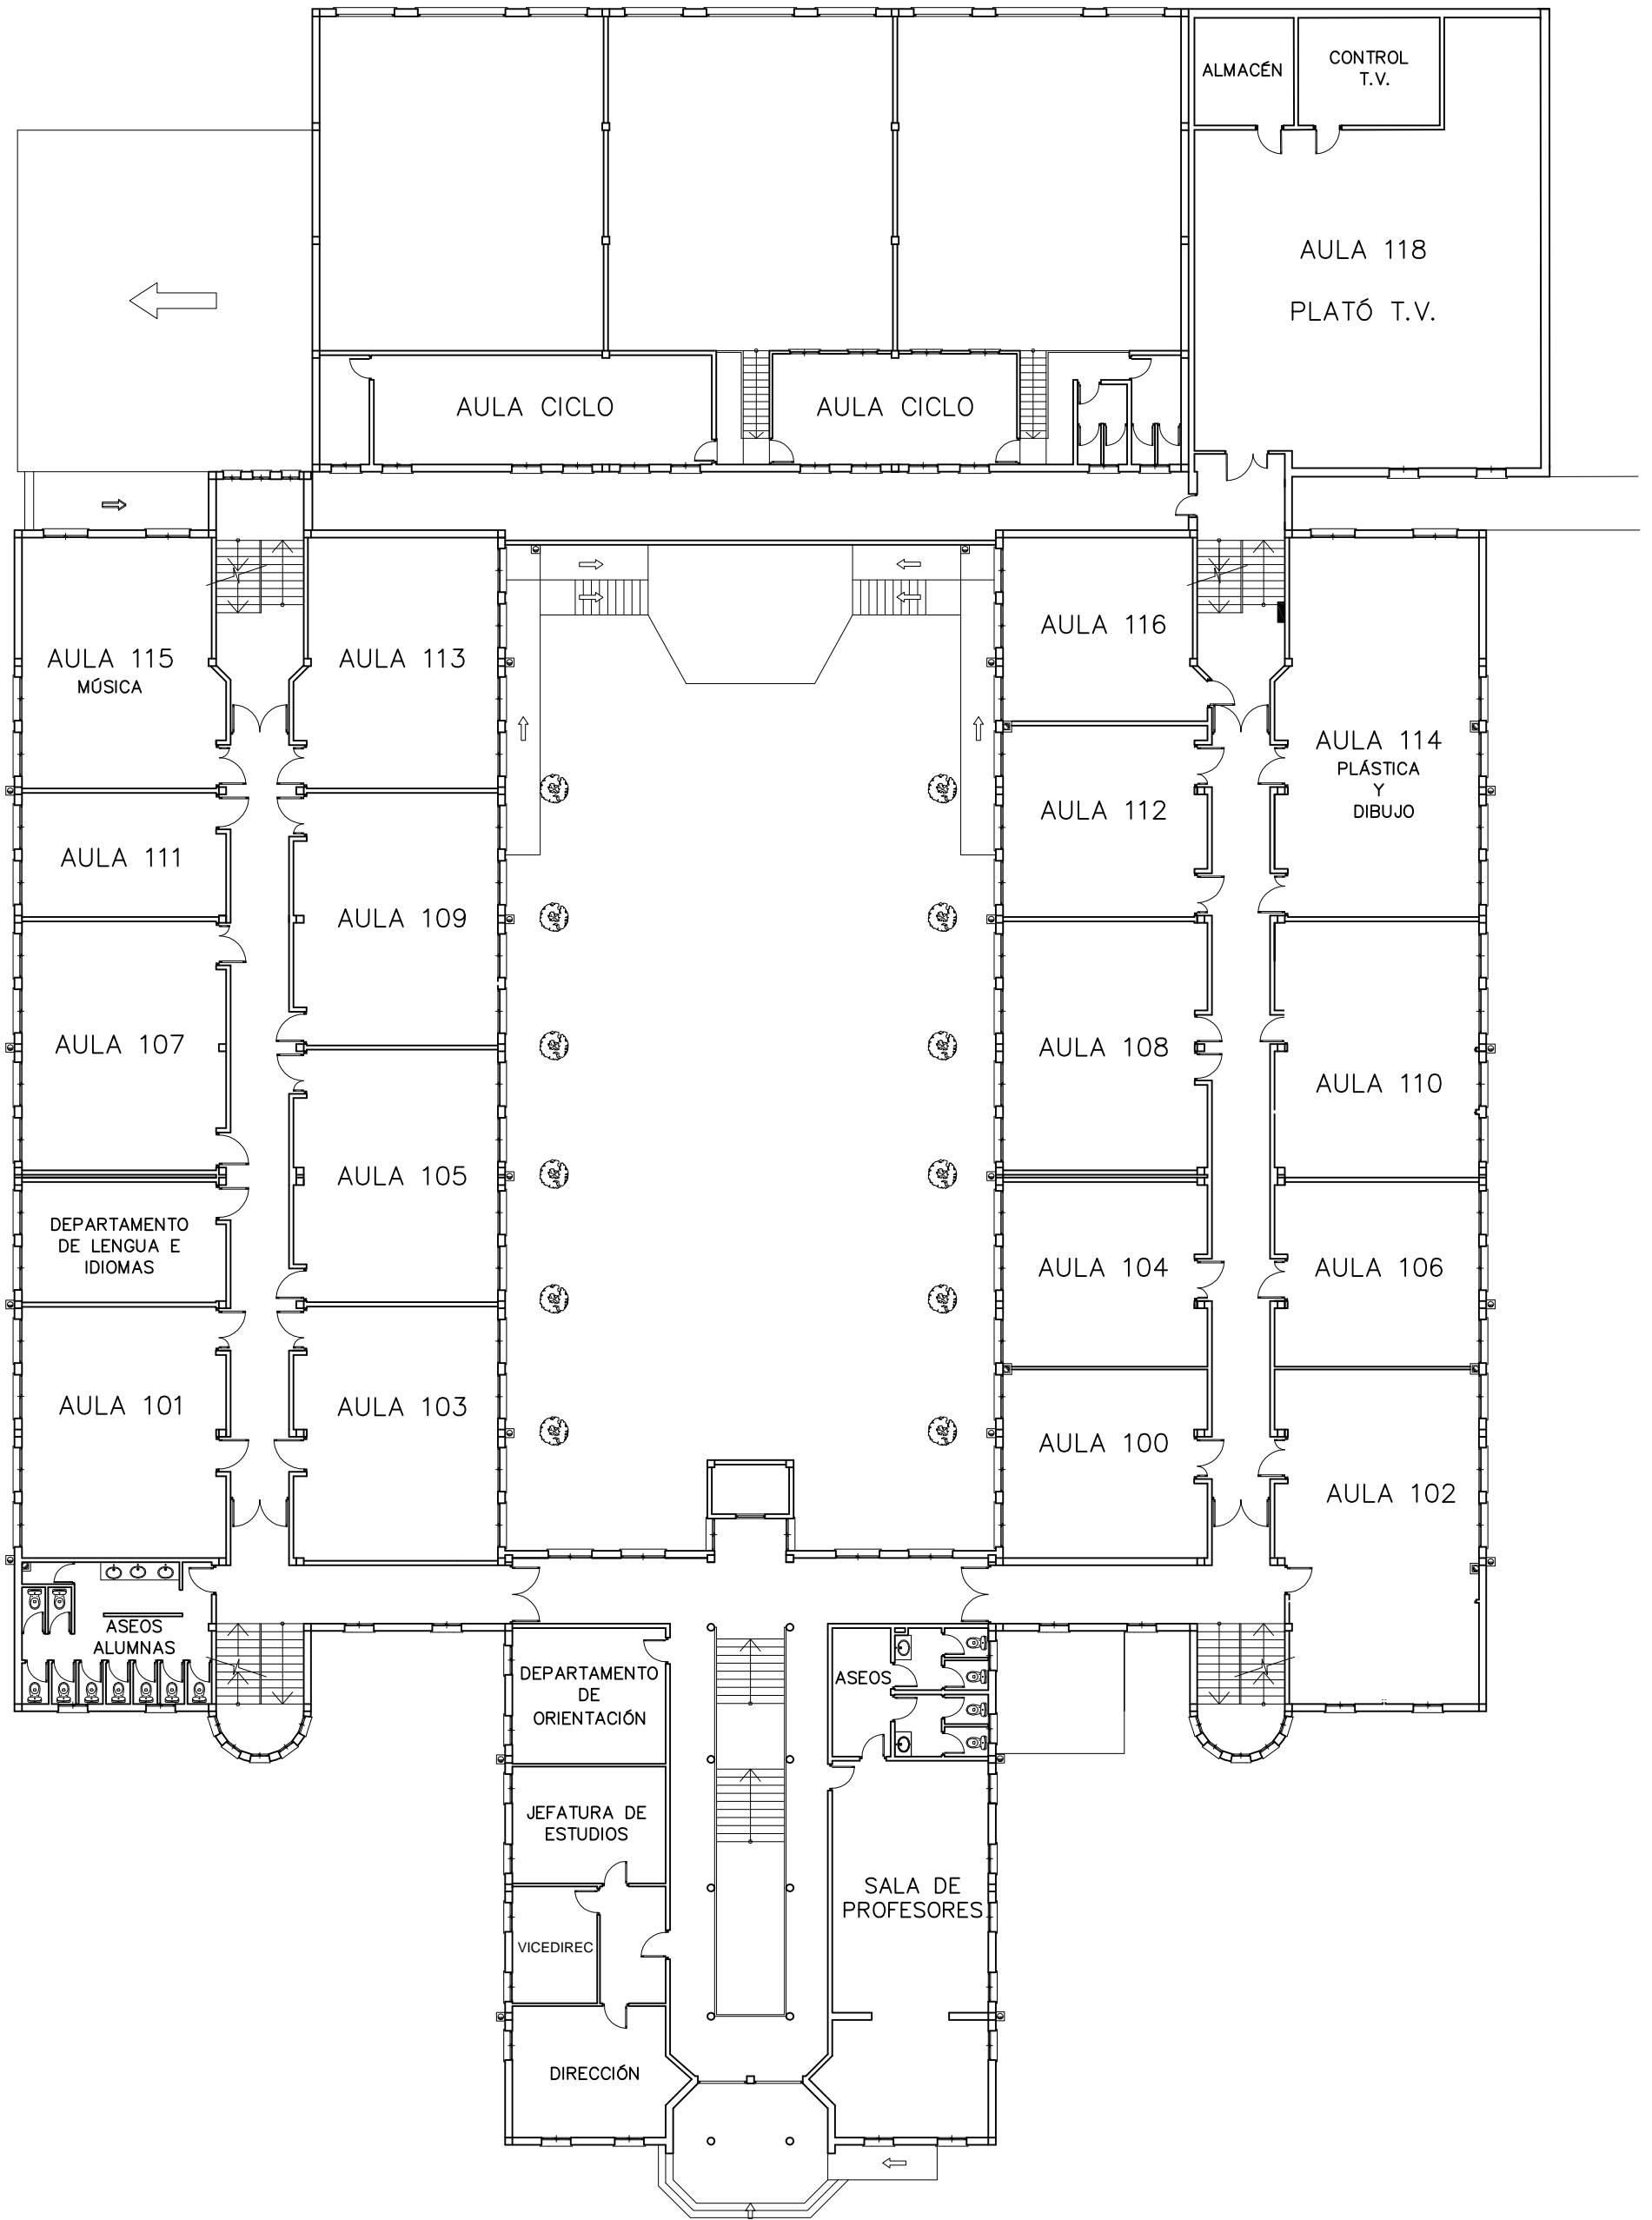

<b>I.E.S. GUADALPÍN</b>		
Nº 3	ESCALA 1:225	<b>PLANTA PRIMERA</b>
	JUNIO-2017	

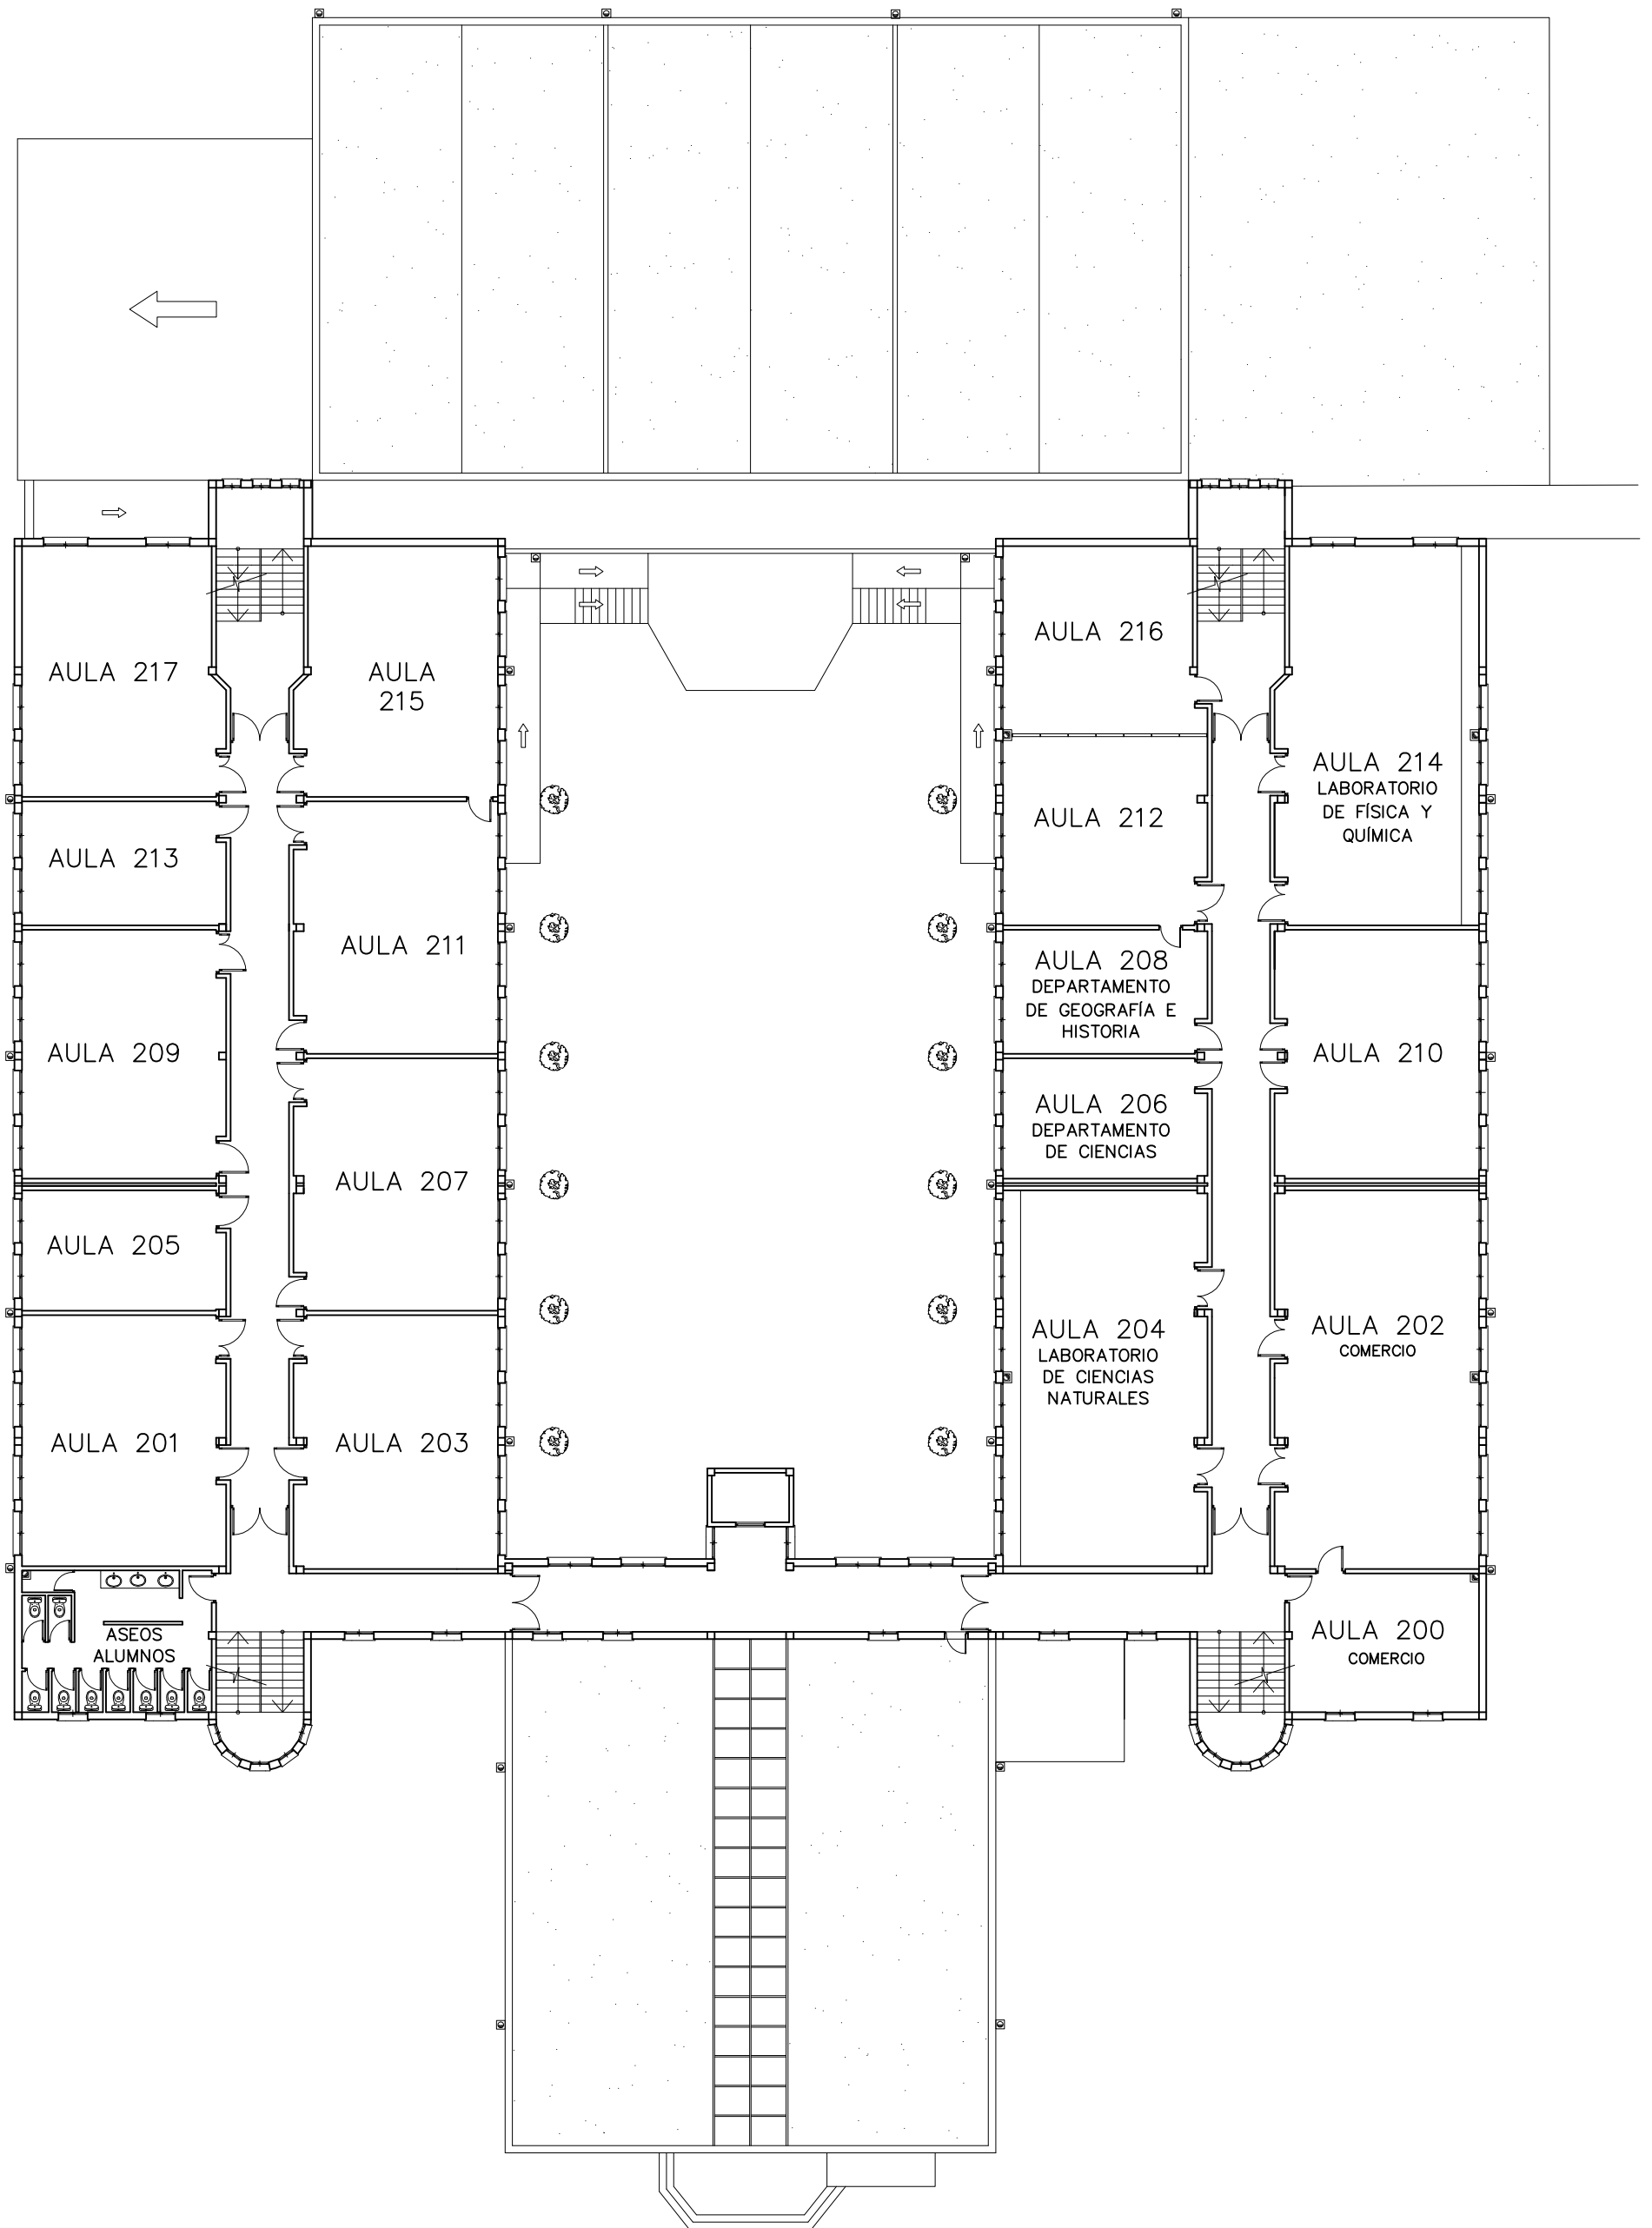

I.E.S. GUADALPÍN

Nº 4

ESCALA 1:225  
JUNIO-2017

PLANTA SEGUNDA